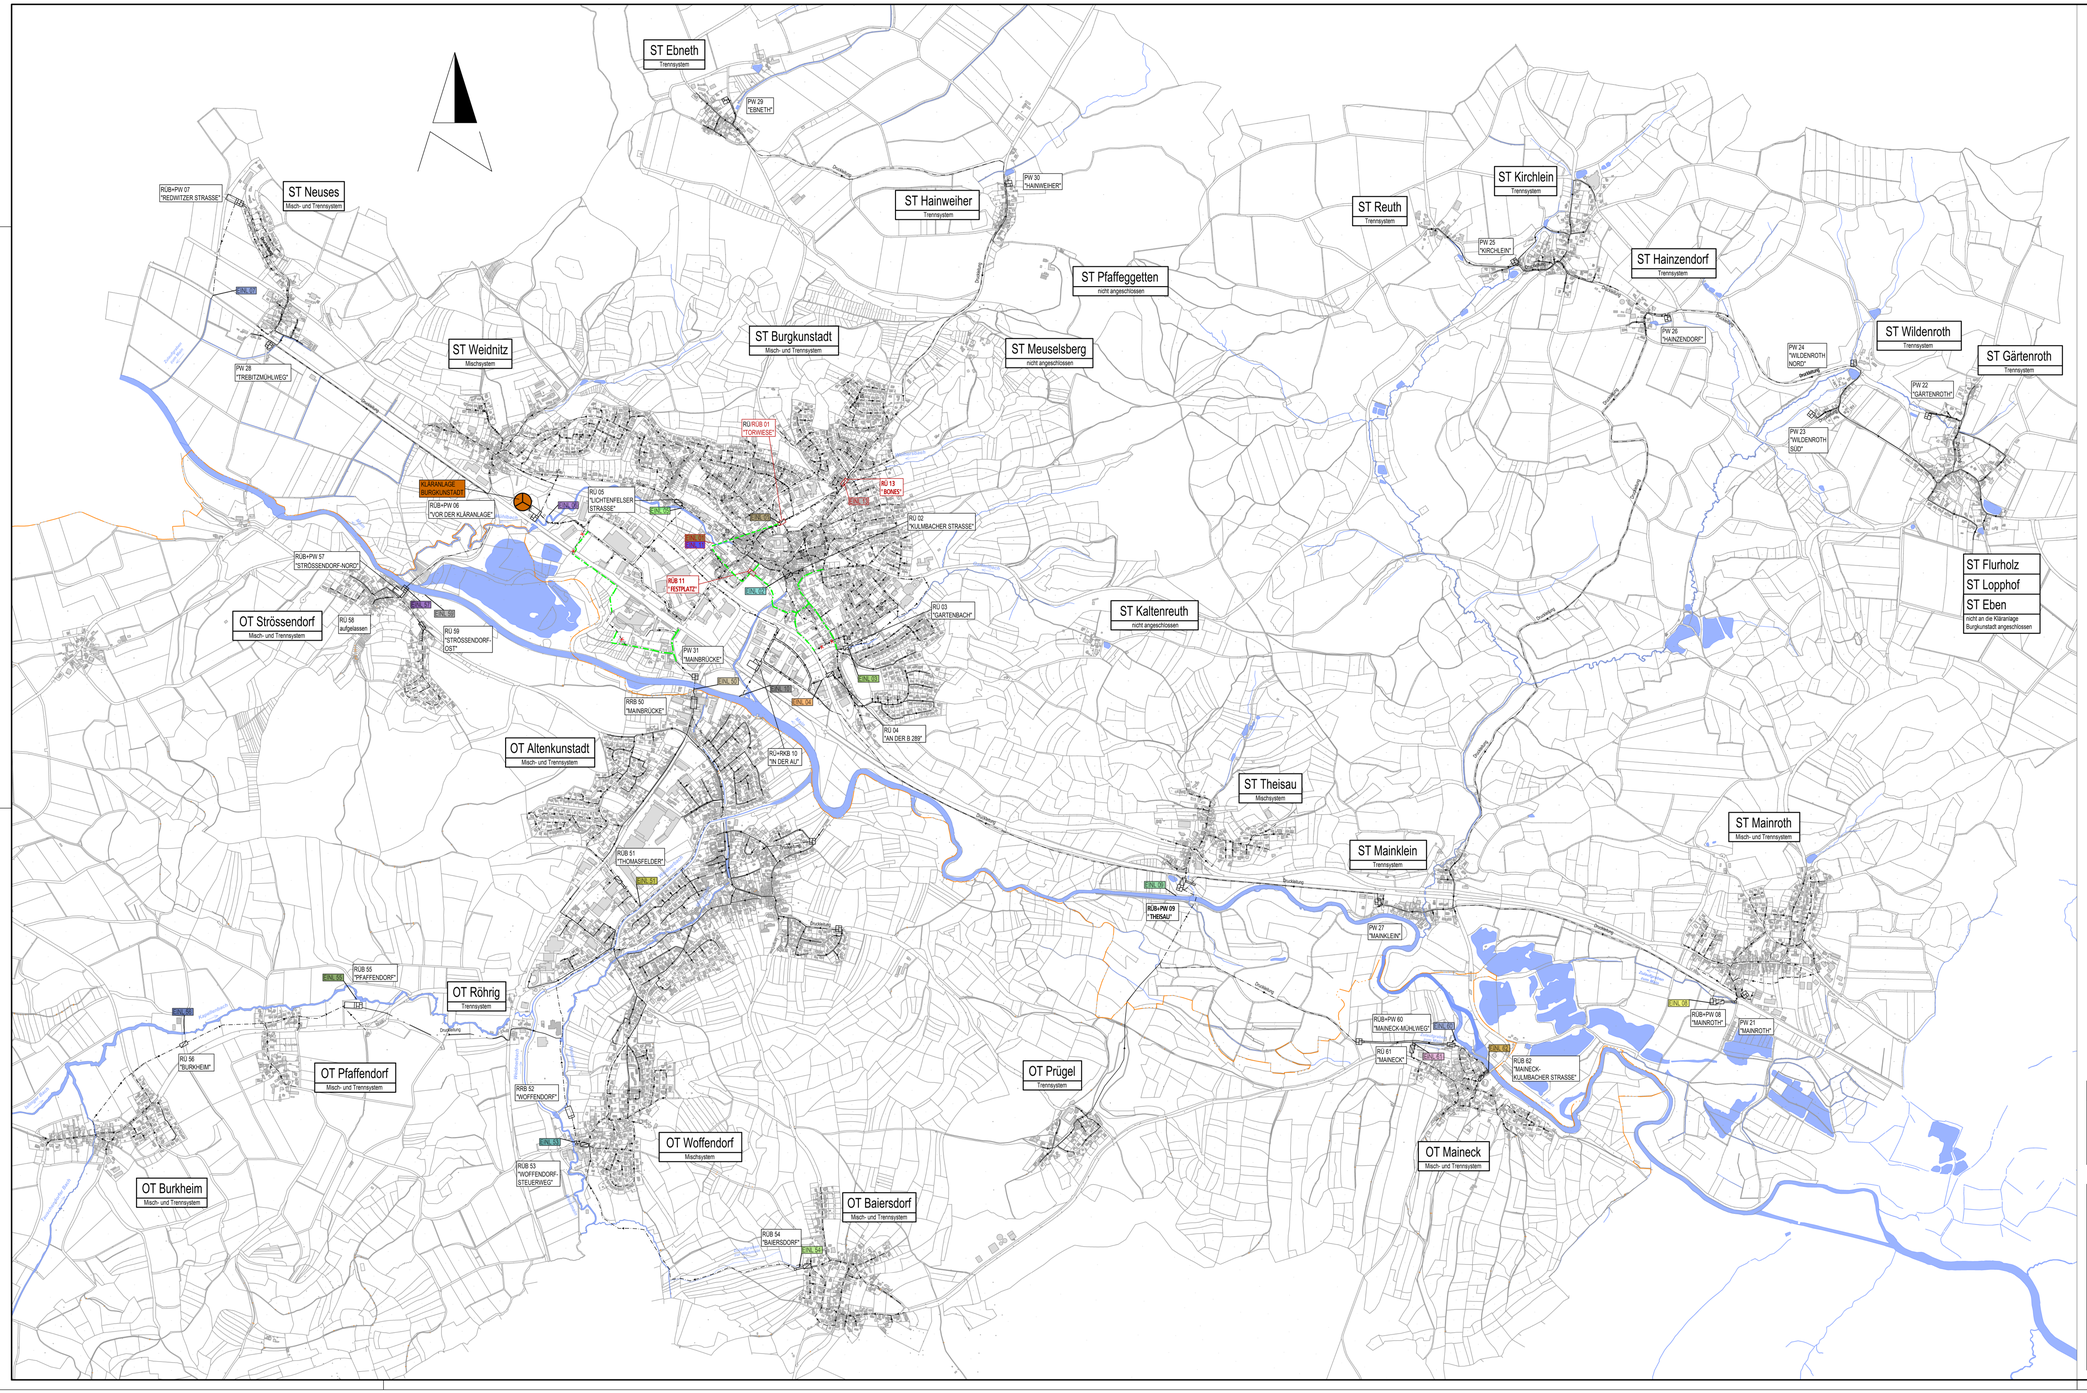

Zeichenerklärung

Kanäle

- Mischwasserkanal
- Schmutzwasserkanal
- Regenwasserkanal
- Druckleitung
- Kanal Planung

Sonderbauwerke

- VS – Verteilerschacht
- SS – Scheitelschacht
- RÜ – Regenüberlauf
- PW – Pumpwerk
- RÜB – Regenüberlaufbecken
- Stauraumkanal mit oben liegender Entlastung
- Stauraumkanal mit unten liegender Entlastung
- RRB – Regenrückhaltebecken
- RKB – Regenklärbecken

Sonstiges

- Gemeindegrenze
- RU 01 "TORWIESE" – Einleitungsstellen für Wasserrecht
- ENL 01 – Nummer der Einleitungsstelle

Raumbezug - Höhe:	Raumbezug - Lage:
☐ Örtliche Höhen Höhenbezugspunkt:	☐ Örtliche Koordinaten ☒ GK 4 - Koordinaten ☐ GK 4 - Koordinaten; rückmigiert aus UTM
☐ NN - Höhen; Höhenstatus 100 ☐ NHN - Höhen; Höhenstatus 170	☐ UTM Zone 32 ☐ UTM Zone 33

Blatt: 6.1.3

Stadt Burgkunstadt / Gemeinde Altenkunstadt

Kanalisation

Einleitungen aus Mischwasserentlastungsanlagen im Einzugsgebiet der Kläranlage Burgkunstadt

Übersichtslageplan
Einleitungsstellen
Prognose-Zustand / Sanierter Prognose-Zustand

Ingenieurbüro Miller
Kiesingerstraße 78
D-90461 Nürnberg
Tel: 0911 51990-0
Fax: 0911 51990-20
miller@ibmiller.de
www.ibmiller.de
miller ingenieurbüro

Aufr.Nr.	K 092 75 / K 739 01	Bearb.	Schone
Plan Nr.	2022 0053	Gez.	Wimmelmann
Maßstab	1:10.000	Gepr.	

Vorhabenträger
Stadt Burgkunstadt /
Gemeinde Altenkunstadt

Nürnberg, 11. März 2022

Es gilt der Schutzvermerk nach DIN ISO 16016

h/b = 713 / 1265 mm farb1.ctb BricsCAD 2018