


# 8. Änderung des Flächennutzungsplans der Gemeinde Altenkunstadt

Planausschnitt des rechtswirksamen Flächennutzungsplans

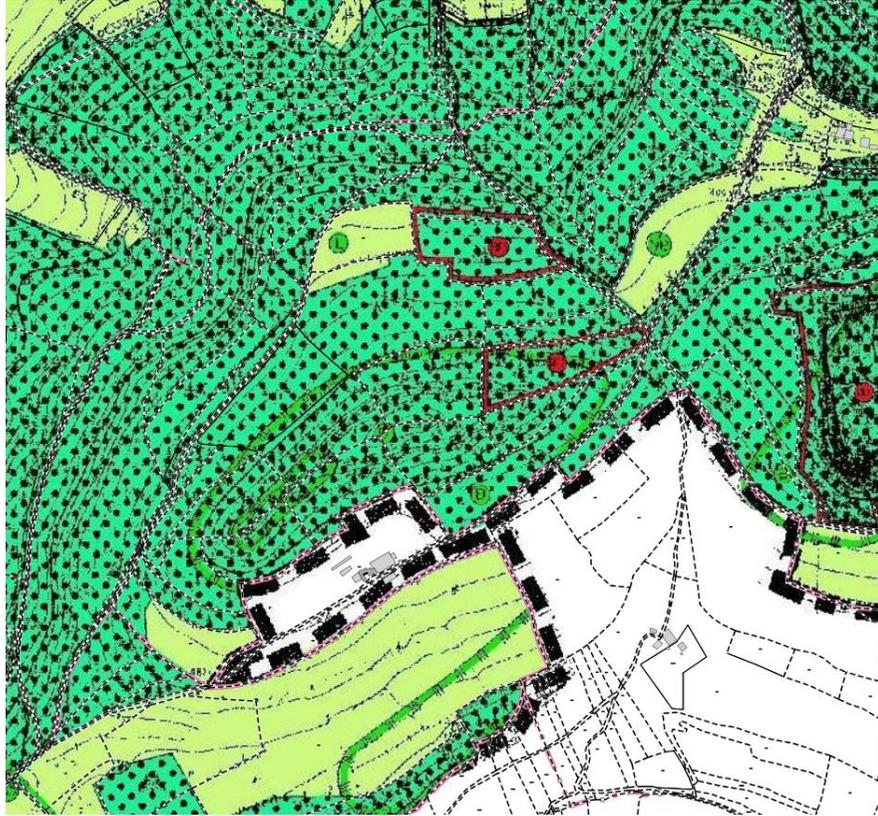


Maßstab: M 1 : 5000

Legende:

■ ■ ■ Grenze des Änderungsbereich

Planausschnitt der Änderung

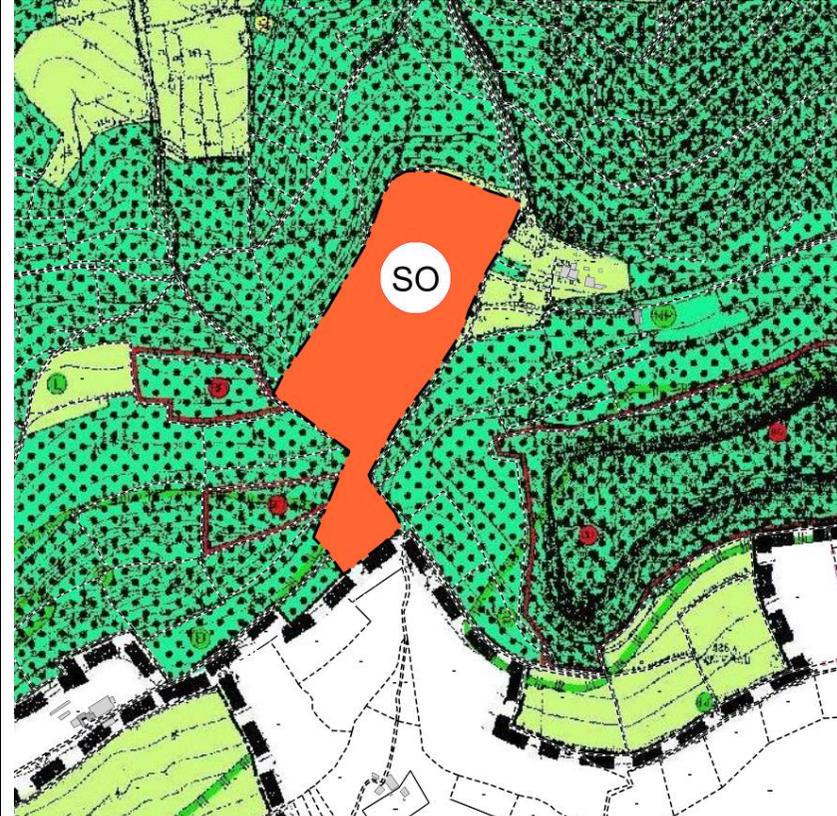

Maßstab: M 1 : 5000



Sondergebiet für Freizeit, Erholung und sportliche Zwecke

## **Verfahrensvermerke:**

1. Der Gemeinderat hat in der Sitzung vom 05.12.2017 gemäß § 2 Abs. 1 BauGB die 8. Änderung des Flächennutzungsplans beschlossen. Der Änderungsbeschluss wurde am..... ortsüblich bekannt gemacht.
2. Die frühzeitige Öffentlichkeitsbeteiligung gemäß § 3 Abs. 1 BauGB mit öffentlicher Darlegung und Anhörung für den Vorentwurf der 8. Flächennutzungsplanänderung in der Fassung vom..... hat in der Zeit vom ..... bis .....stattgefunden.
3. Die frühzeitige Beteiligung der Behörden und sonstigen Träger öffentlicher Belange gemäß § 4 Abs. 1 BauGB für den Vorentwurf der 8. Flächennutzungsplanänderung in der Fassung vom..... hat in der Zeit vom..... bis stattgefunden.
4. Zu dem Entwurf der 8. Flächennutzungsplanänderung in der Fassung vom .....wurden die Behörden und sonstigen Träger öffentlicher Belange gemäß § 4 Abs. 2 BauGB in der Zeit vom..... bis beteiligt.
5. Der Entwurf der 8. Flächennutzungsplanänderung in der Fassung vom ..... wurde mit der Begründung gemäß § 3 Abs. 2 BauGB in der Zeit vom ..... bis öffentlich ausgelegt.
6. Die Gemeinde hat mit Beschluss des Gemeinderats vom ..... die 8. Flächennutzungsplanänderung in der Fassung vom ..... festgestellt.
7. Ausgefertigt

.....,den  
(Gemeinde)

..... (Siegel)  
(Erster Bürgermeister)

8. Das Landratsamt Lichtenfels hat die 8. Flächennutzungsplanänderung mit Bescheid vom\_\_\_\_\_,Az:\_\_\_\_\_ gem. § 6 Abs. 1 BauGB genehmigt.
9. Die Erteilung der Genehmigung der 8. Flächennutzungsplanänderung wurde am .....gemäß § 6 Abs. 5 BauGB ortsüblich bekannt gemacht. Die 8. Flächennutzungsplanänderung ist damit rechtswirksam. Auf die Rechtsfolgen der §§ 214 und 215 BauGB wird hingewiesen.

.....,den  
(Gemeinde)

.....(Siegel)  
(Erster Bürgermeister)